




קומת כניסה

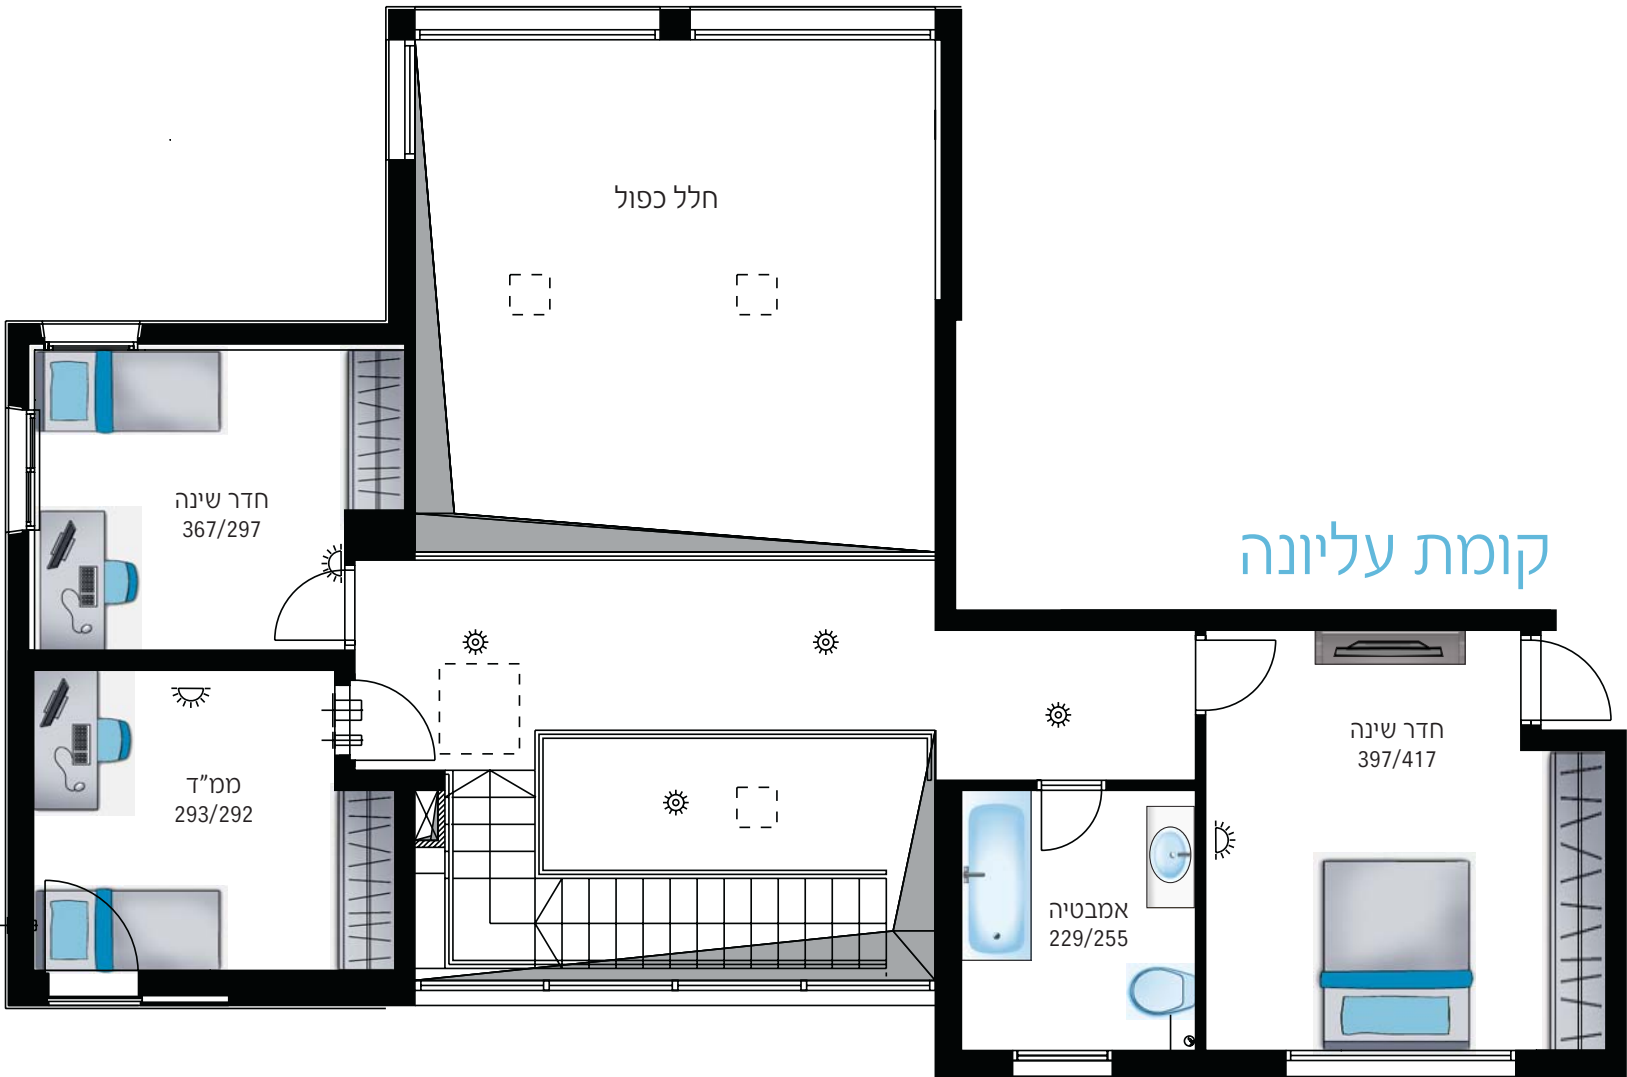

קומת עליונה

עיקרי המפרט הטכני

מפרט הדירה:

- 3 כיווני אוויר בכל דירה
- מרפסת שמש גדולה, הכוללת מעקה אלומיניום משולב בזכוכית איכותית
- יחידת הורים עם חדר רחצה
- מיזוג אויר דירתי
- צלון גלילה חשמלי בחדר המגורים
- ריצוף גרניט פורצלן 60/60 או 45/45 מתוך מבחר גוונים לבחירה
- דלת ביטחון מעוצבת בכניסה לדירה
- דלתות פנים איכותיות בחדרים במבחר גוונים
- ארון עם משטח אינטגרלי בחדרי הרחצה

- ברזי מיקסר מעוצבים באיכות גבוהה, מתוצרת חמת ו/או מדגל ו/או גרוזה
- חיבור הדירה לחשמל תלת פאזי
- הכנה למערכת קולנוע ביתית
- אינטרקום טלוויזיה במעגל סגור ואינטרקום שמע בחדר ההורים
- ארונות מטבח תחתון ועליון כולל יחידת "בילט אין" מעץ סנדוויץ'
- משטח עבודה אבן קיסר במספר גוונים לבחירה
- בחדרי האמבטיה ושירותים חיפוי עד גובה המשקוף, במספר גוונים לבחירה
- אסלות תלויות ומיכל הדחה סמוי
- צביעת הדירה בצבע סופרקריל או שווה ערך
- אביזרי חשמל מסוג בטוסיני ו/או "גוויס"

מפרט הבניין:

- לובי כניסה כפול מפואר מעוצב ע"י אדריכל פנים
- חיפוי בניין עיקרי באבן טבעית
- 3 מעליות
- חדר עגלות בלובי

unik park